


ALLEGATO 1

Elaborato planimetrico

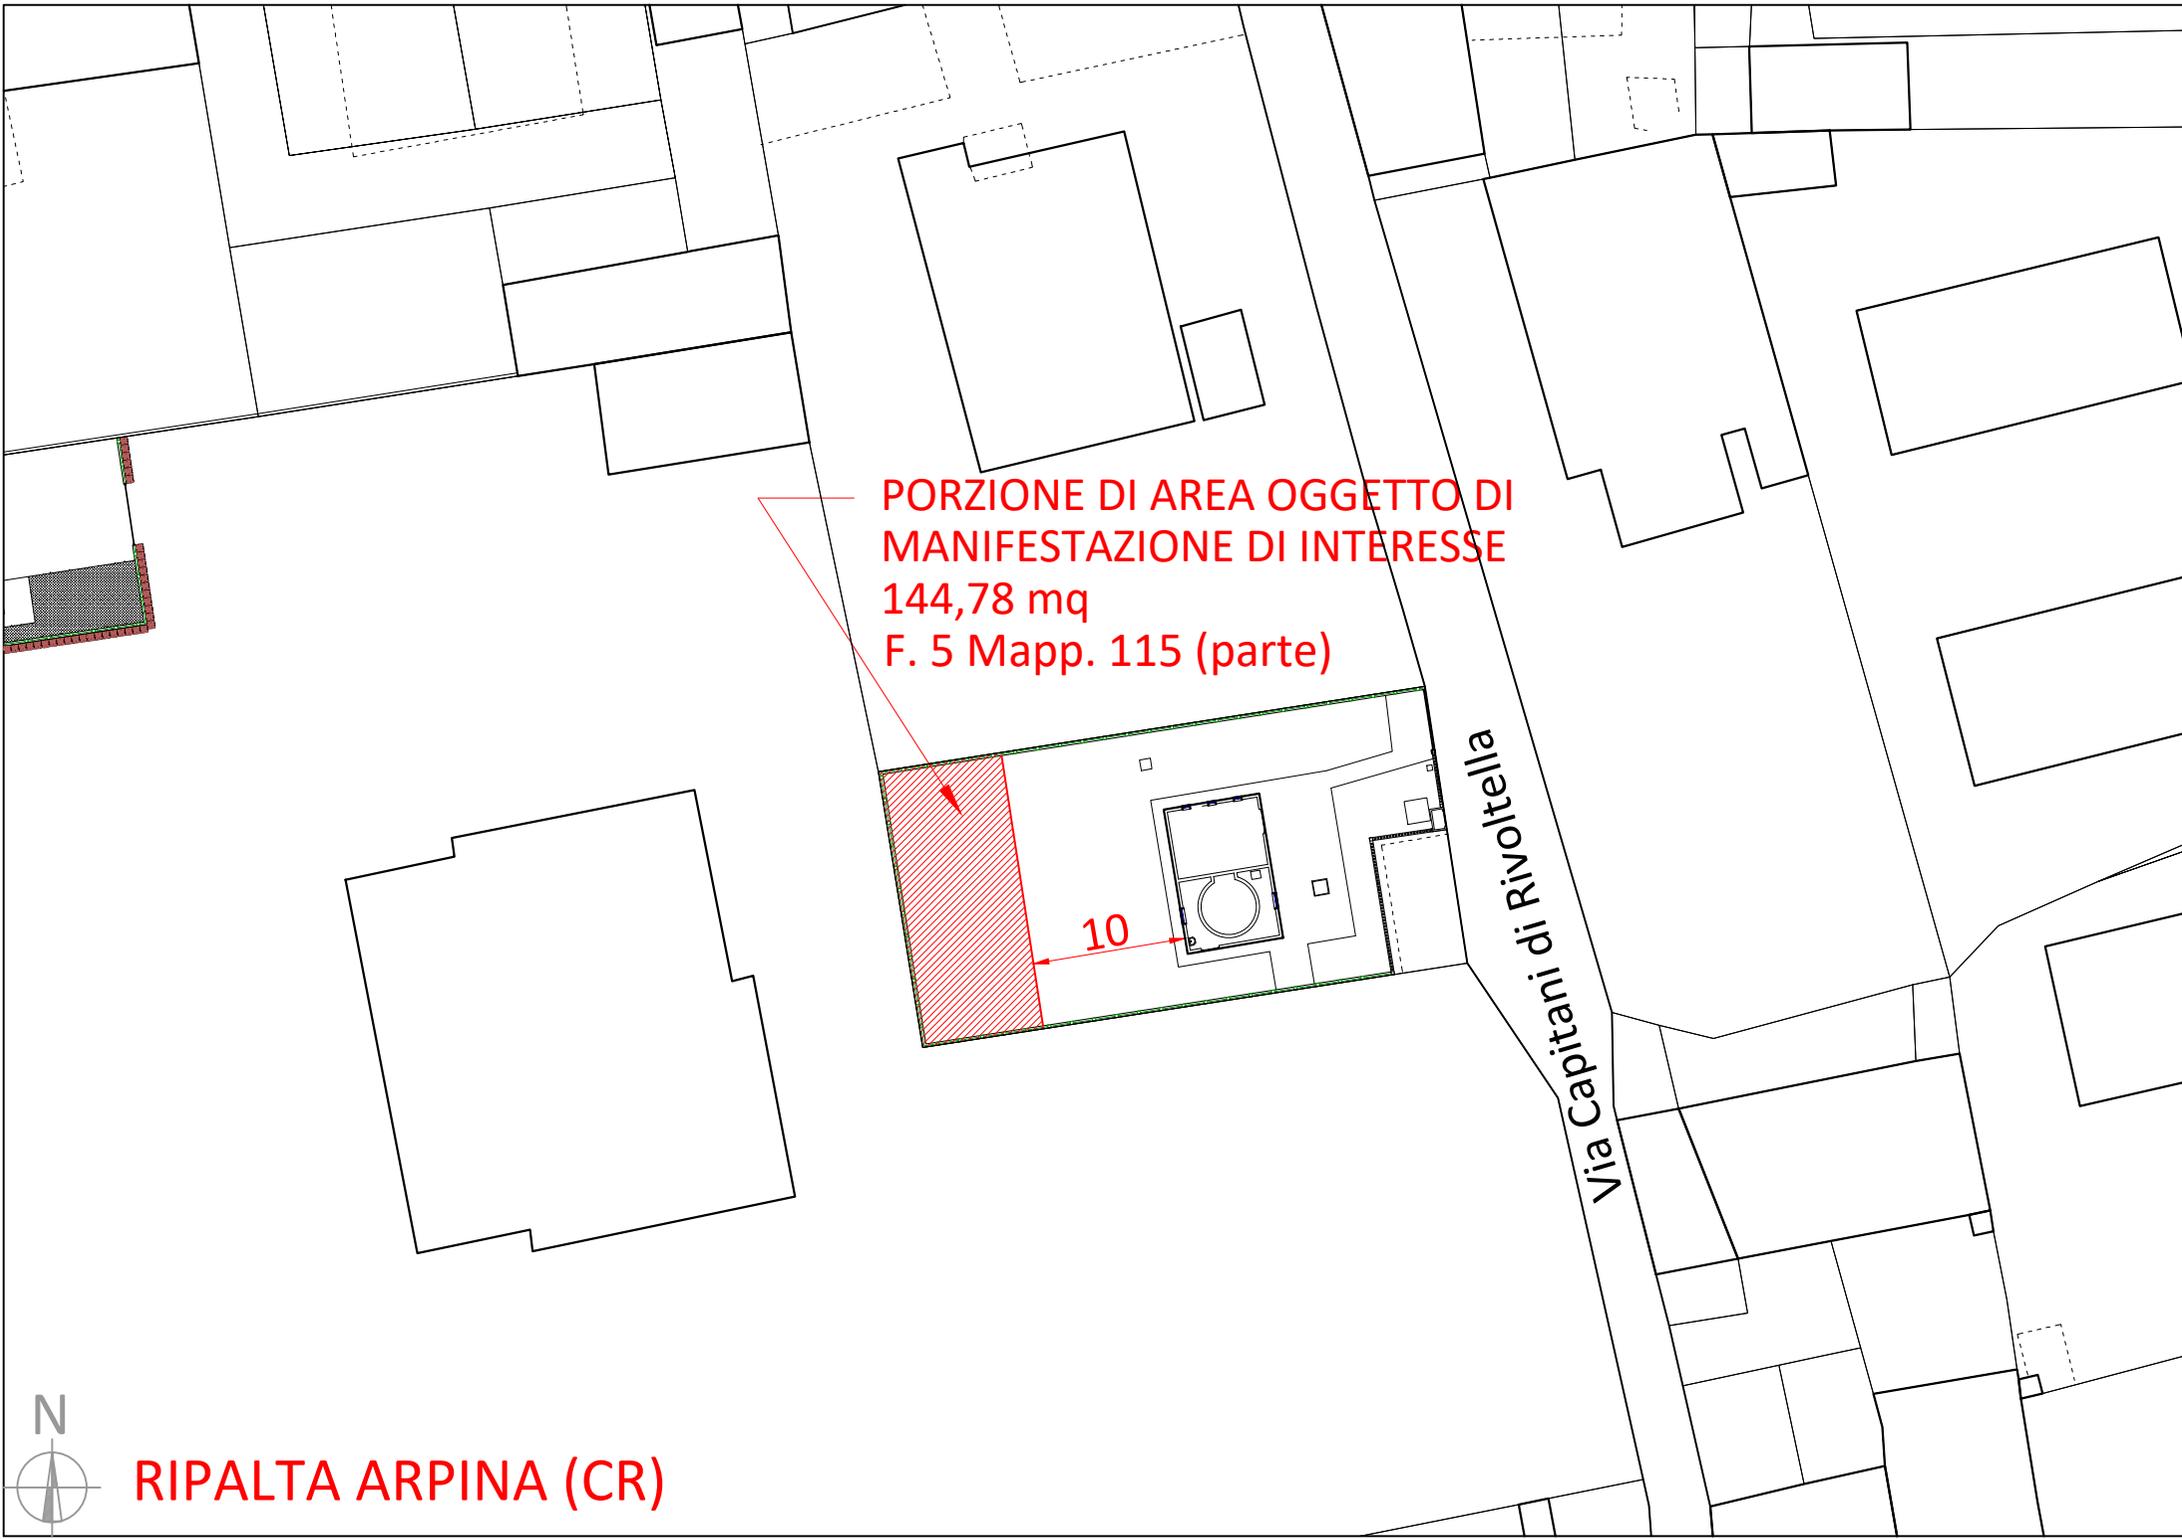

PORZIONE DI AREA OGGETTO DI
MANIFESTAZIONE DI INTERESSE
144,78 mq
F. 5 Mapp. 115 (parte)

Via Capitani di Rivoltella

10



RIPALTA ARPINA (CR)